

Projekt

z dnia 25 kwietnia 2025 r.
Zatwierdzony przez

**UCHWAŁA NR
RADY MIEJSKIEJ W LIDZBARKU WARMIŃSKIM**

z dnia 2025 r.

w sprawie wyrażenia zgody na przejęcie w drodze darowizny na rzecz Gminy Miejskiej Lidzbark Warmiński działek gruntu położonych w Lidzbarku Warmińskim będących własnością Powiatu Lidzbarskiego.

Na podstawie art. 18 ust. 2 pkt 9 lit. a ustawy z dnia 8 marca 1990 roku o samorządzie gminnym (t.j. Dz.U. z 2024r. poz. 1465 z późn. zm.) Rada Miejska w Lidzbarku Warmińskim uchwala, co następuje:

§ 1. 1. Wyraża się zgodę na nieodpłatne przejęcie na rzecz Gminy Miejskiej Lidzbark Warmiński, w drodze darowizny, prawa własności poniższych nieruchomości gruntowych stanowiących własność Powiatu Lidzbarskiego:

- 1) działka oznaczona w obrębie 7 numerem ewidencyjnym 56/1 o powierzchni 3349m² położona w Lidzbarku Warmińskim przy ul. Konstytucji 3 Maja, zapisana w KW Nr OL1L/00019832/7 (załącznik Nr 1),
- 2) działka oznaczona w obrębie 7 numerem ewidencyjnym 44 o powierzchni 4183m² położona w Lidzbarku Warmińskim przy ul. Wysokiej Bramy, zapisana w KW Nr OL1L/00019832/7 (załącznik Nr 2).

§ 2. Wykonanie uchwały powierza się Burmistrzowi.

§ 3. Uchwała wchodzi w życie z dniem podjęcia.


BURMISTRZ
Jacek Wiśniowski



Sprawy i Inne
POINSPEKTOR
Sylvia Natuszczak
25.04.2025r.

Sprawy i Inne
Kierownik
Referatu Gendź i Gospodarki Nieruchomościami
Agnieszka Kołosewicz
25.04.2025r.

25.04.2025

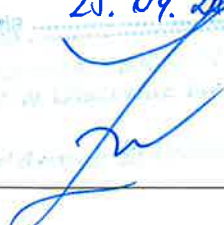

UZASADNIENIE

Mając na uwadze potrzeby mieszkańców oraz przedsiębiorców prowadzących działalność gospodarczą przy ul. Wysokiej Bramy i ul. Konstytucji 3 Maja, związane ze zmianą organizacji ruchu, a także sprawowanie nadzoru nad parkowaniem pojazdów w centrum miasta Lidzbark Warmiński, Burmistrz zwrócił się do Starosty Lidzbarskiego z prośbą o nieodpłatne przekazanie do zasobu Gminy Miejskiej Lidzbark Warmiński dwóch dróg będących własnością Powiatu Lidzbarskiego, tj. ul. Konstytucji 3 Maja (7-56/1) oraz ul. Wysokiej Bramy (7-44).

Przejęcie dróg do zasobu Gminy Miejskiej znacznie ułatwi opracowanie skutecznych rozwiązań w zakresie parkowania.


W związku z powyższym Burmistrz Lidzbarka Warmińskiego postanowił przygotować projekt niniejszej uchwały.

BURMISTRZ
Jacek Wiśniowski

Sprawdziła
PODINSPEKTOR
Sylwia Flatuszczak
25.04.2025r.

sprawił
Kierownik
Referatu Geodazji i Gospodarki Nieruchomościami
Agnieszka Kołosewicz
25.04.2025r.

Załącznik Nr 1 do uchwały Nr
Rady Miejskiej w Lidzbarku Warmińskim
z dnia 2025 r.

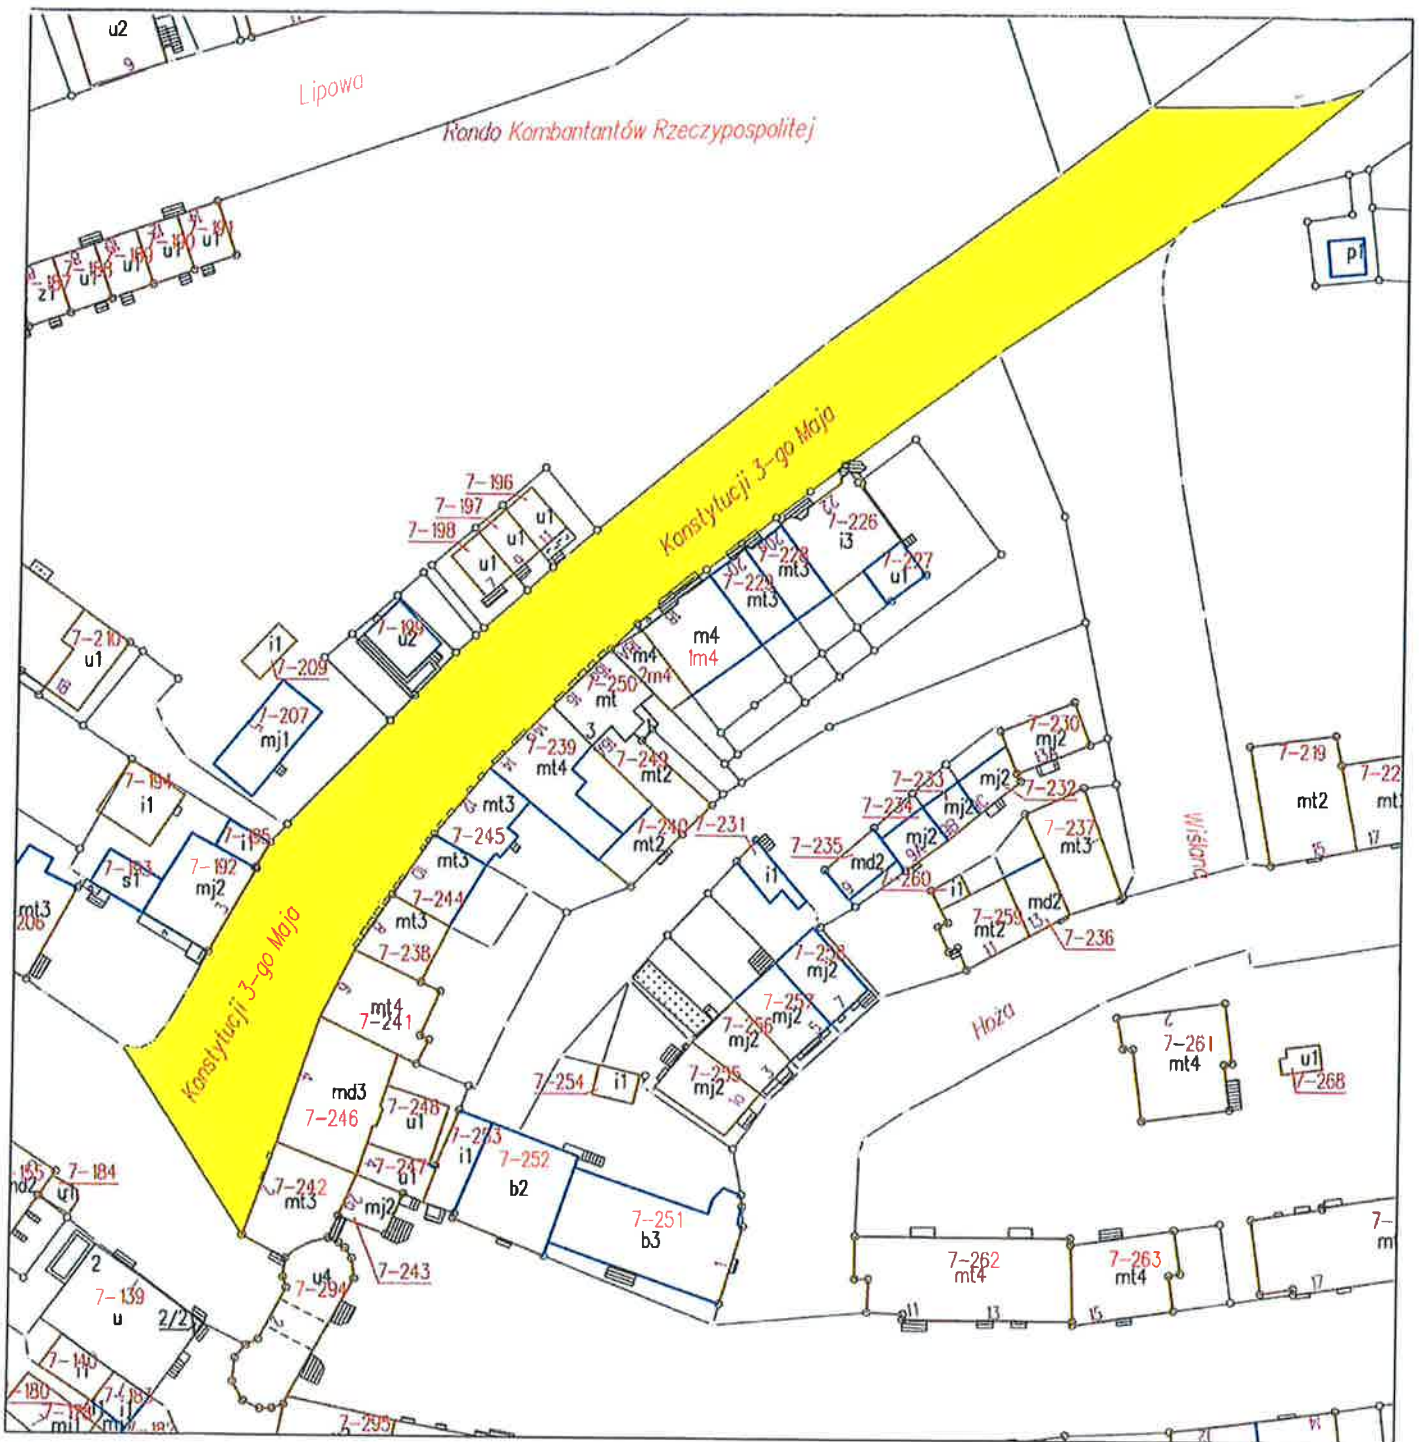

MAPA

województwo warmińsko-mazurskie


powiat lidzbarski

obręb nr 7, dz. nr 56/1

ul. Konstytucji 3 Maja

Skala 1:1000

Załącznik Nr 2 do uchwały Nr
Rady Miejskiej w Lidzbarku Warmińskim
z dnia 2025 r.

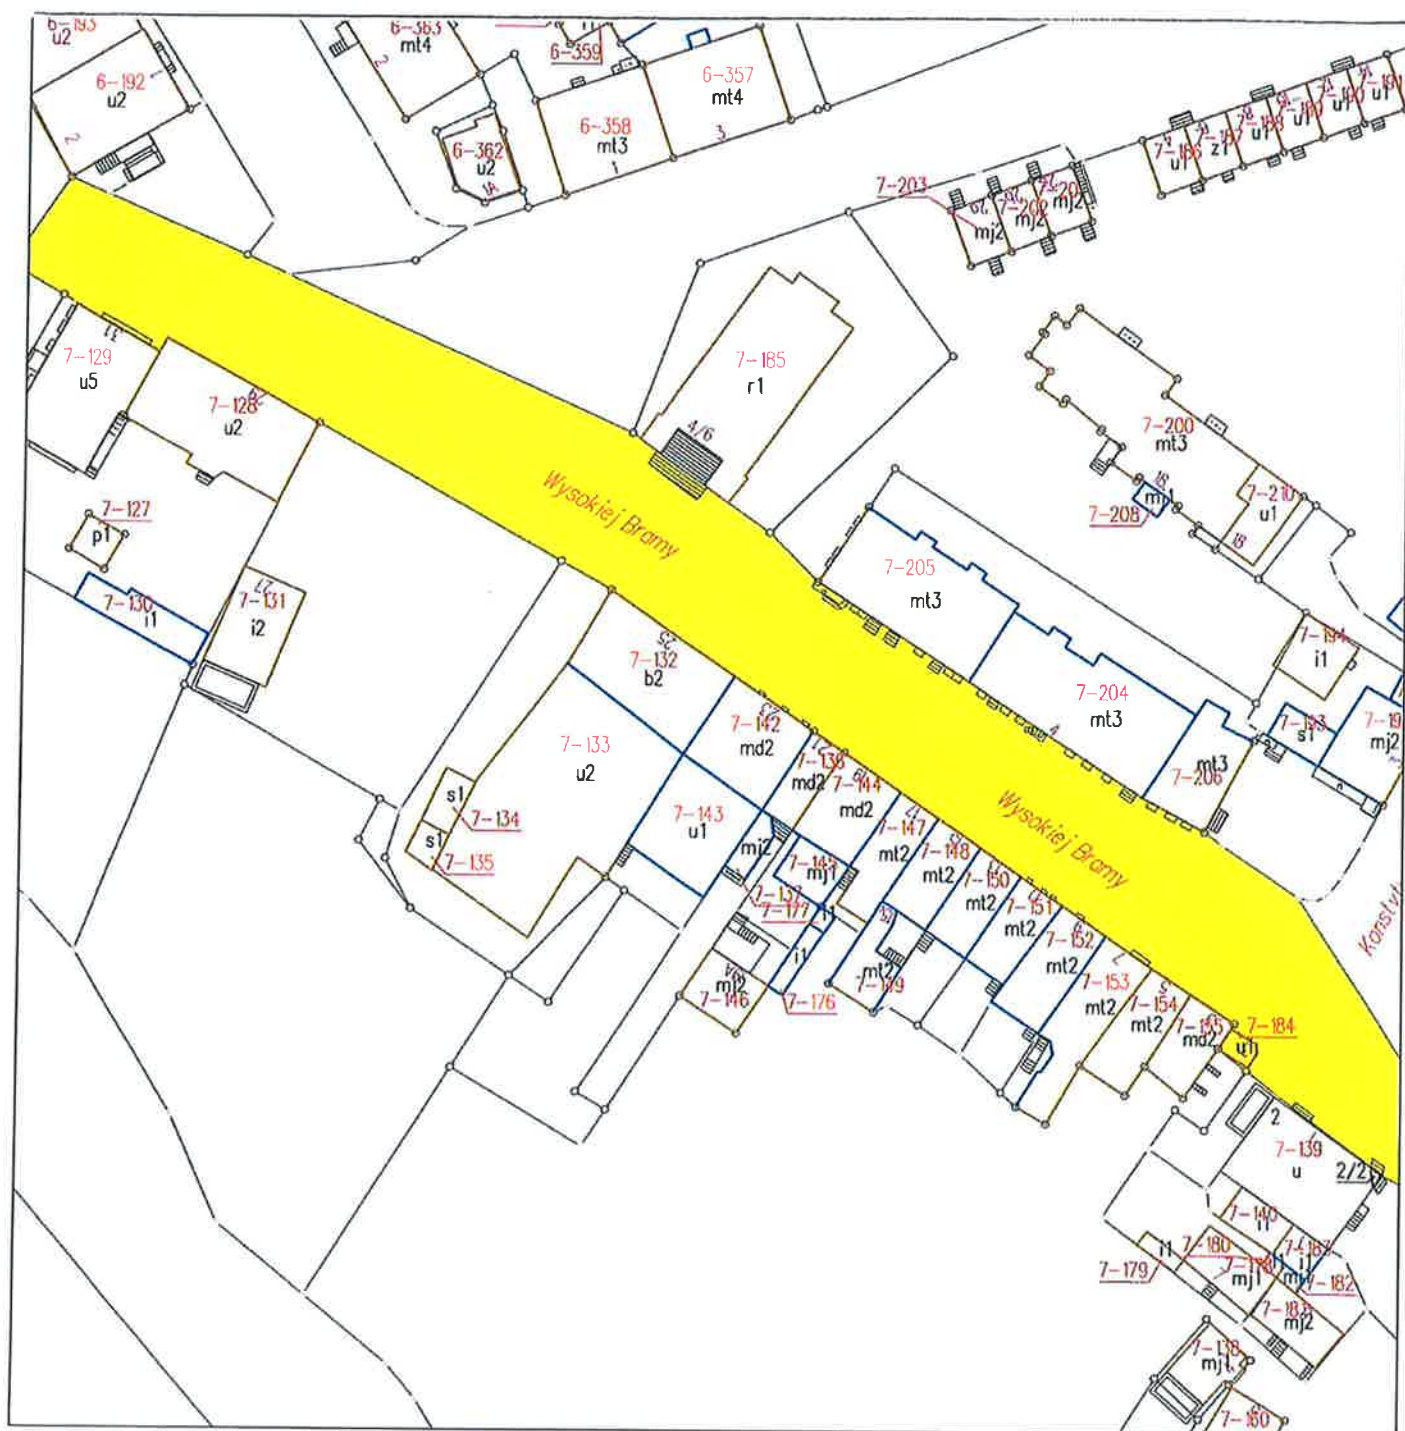

MAPA

województwo warmińsko-mazurskie

powiat lidzbarski

obręb nr 7, dz. nr 44

ul. Wysokiej Bramy

Skala 1:1000