

Projekt

z dnia 14 sierpnia 2025 r.

Zatwierdzony przez

**UCHWAŁA NR
RADY MIEJSKIEJ W LIDZBARKU WARMIŃSKIM**

z dnia 2025 r.

**w sprawie wyrażenia zgody na przejęcie w drodze darowizny na rzecz Gminy Miejskiej
Lidzbark Warmiński działek gruntu położonych w Lidzbarku Warmińskim będących
własnością Powiatu Lidzbarskiego.**

Na podstawie art. 18 ust. 2 pkt 9 lit. a ustawy z dnia 8 marca 1990 roku o samorządzie gminnym (t.j. Dz.U. z 2024r. poz. 1465 z późn. zm.) Rada Miejska w Lidzbarku Warmińskim uchwala, co następuje:

§ 1. Wyraża się zgodę na nieodpłatne przejęcie na rzecz Gminy Miejskiej Lidzbark Warmiński, w drodze darowizny, prawa własności poniższych nieruchomości gruntowych stanowiących własność Powiatu Lidzbarskiego:

- 1) działka oznaczona w obrębie 6 numerem ewidencyjnym 84/2 o powierzchni 9665m² położona w Lidzbarku Warmińskim przy ul. Kolejowej, zapisana w KW Nr OL1L/00019831/0 (załącznik Nr 1),
- 2) działka oznaczona w obrębie 6 numerem ewidencyjnym 138 o powierzchni 2881m² położona w Lidzbarku Warmińskim przy ul. 11 Listopada, zapisana w KW Nr OL1L/00019831/0 (załącznik Nr 2),
- 3) działka oznaczona w obrębie 5 numerem ewidencyjnym 7 o powierzchni 8393m² położona w Lidzbarku Warmińskim przy ul. T. Kościuszki, zapisana w KW Nr OL1L/00019830/3 (załącznik Nr 3),
- 4) działka oznaczona w obrębie 7 numerem ewidencyjnym 36 o powierzchni 9087m² położona w Lidzbarku Warmińskim przy ul. Ks. J. Poniatowskiego, zapisana w KW Nr OL1L/00019832/7 (załącznik Nr 4).

§ 2. Wykonanie uchwały powierza się Burmistrzowi.

§ 3. Uchwała wchodzi w życie z dniem podjęcia.

W Z. BURMISTRZA

Tomasz Nykiel

Z-ca Burmistrza

Spisano:
PODINSPEKTOR

Sylwia Hatuszczak

14.08.2025r.

Przewodni:
Kierownik
Referatu Geodezji i Gospodarki Nieruchomościami

Agnieszka Kosiorewicz

14.08.2025r.

Porządek pod
względem formalnym i prawnym

data **14.08.2025r.**

Waldemar...

Waldemar...

Waldemar...

Waldemar...

UZASADNIENIE

Zarząd Powiatu Lidzbarskiego zaproponował przekazanie Gminie Miejskiej Lidzbark Warmiński działek stanowiących drogi, położonych w Lidzbarku Warmińskim, oznaczonych numerami 6-84/2 - ul. Kolejowa, 6-138 - ul. 11 Listopada oraz 5-7 - ul. T. Kościuszki.

Ulice zostały wyremontowane przez Powiat Lidzbarski, ich stan techniczny nie budzi zastrzeżeń.

Przejęcie ul. Kolejowej pozwoli na swobodne realizowanie zadań z zakresu transportu zbiorowego i obsługi dworca. Z kolei ul. 11 Listopada przylega do Targowiska Miejskiego oraz Szkoły Podstawowej Nr 3, a jej przejęcie zapewni obsługę komunikacyjną dla wymienionych obiektów miejskich oraz ułatwi zarządzanie targowiskiem. Natomiast działka 5-7 - ul. T. Kościuszki stanowi drogę dojazdową do nowo powstałego osiedla domków jednorodzinnych oraz terenów przeznaczonych pod zabudowę garażową.

Mając na uwadze potrzeby związane ze zmianą organizacji ruchu, a także sprawowanie nadzoru nad parkowaniem pojazdów w centrum miasta Lidzbark Warmiński, Burmistrz wyraził również chęć nieodpłatnego przejęcia do zasobu Gminy Miejskiej Lidzbark Warmiński drogi będącej własnością Powiatu Lidzbarskiego, tj. ul. Księcia Józefa Poniatowskiego (7-36).

Działki w dalszym ciągu będą wykorzystywane na cele publiczne jako drogi.

W związku z powyższym Burmistrz Lidzbarka Warmińskiego postanowił przygotować projekt niniejszej uchwały.

W Z. BURMISTRZA

Tomasz Nykiel
Z-ca Burmistrza


POWIAŁ LIDZBARK WARMIŃSKI

Urząd Powiatu
ul. Piłsudskiego 1
85-000 Lidzbark Warmiński

sprawił to:
PODINSPEKTOR
Sylvia Holuszczyk
14.08.2025 r.

sprawdzał:
Kierownik
Referatu Geodezji, Gospodarki Nieruchomościami
Agnieszka Kołosewicz
14.08.2025 r.

Załącznik Nr 1 do uchwały Nr
Rady Miejskiej w Lidzbarku Warmińskim
z dnia 2025 r.

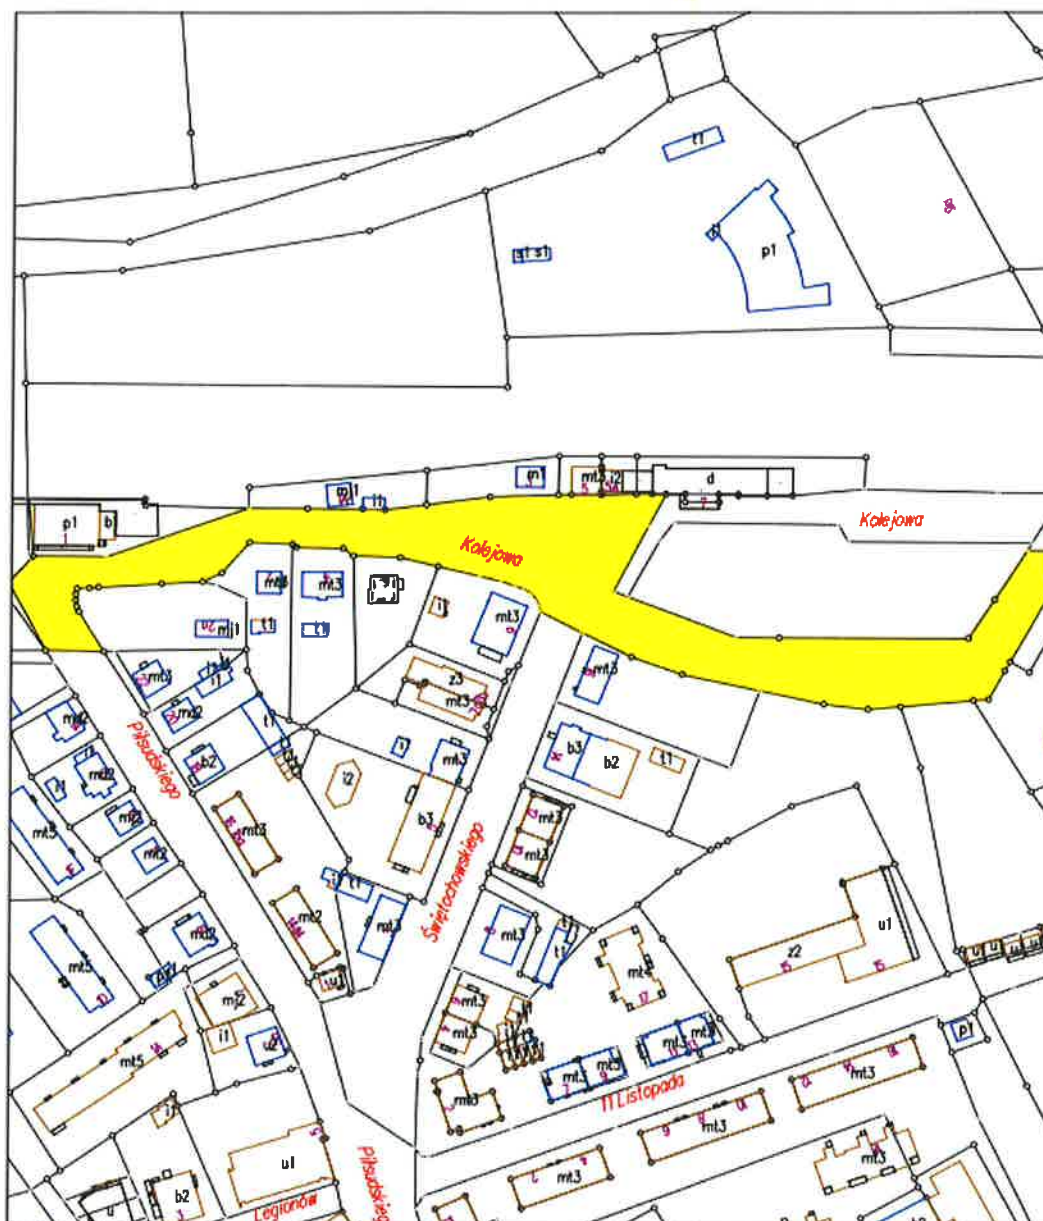


MAPA

województwo warmińsko-mazurskie
powiat lidzbarski, m. Lidzbark Warmiński
obręb 6, dz. nr 84/2

ul. Kolejowa

Skala 1:2000

Załącznik Nr 2 do uchwały Nr
Rady Miejskiej w Lidzbarku Warmińskim
z dnia 2025 r.

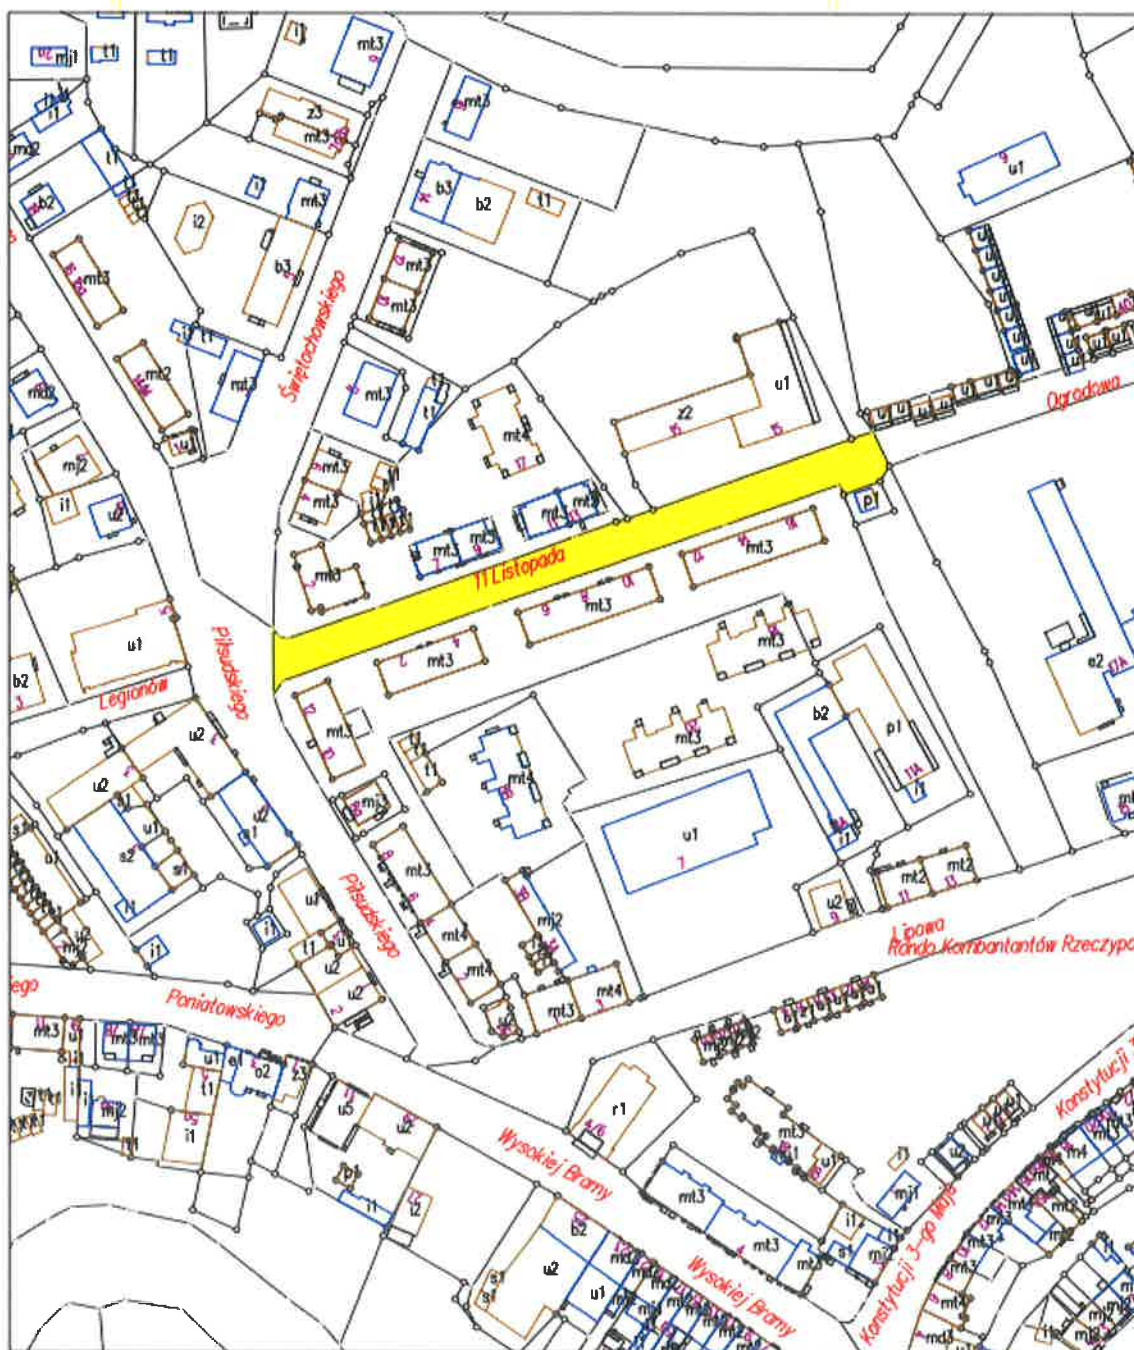


MAPA

województwo warmińsko-mazurskie
powiat lidzbarski, m. Lidzbark Warmiński
obręb 6, dz. nr 138

ul. 11 Listopada

Skala 1:2000


Załącznik Nr 3 do uchwały Nr
Rady Miejskiej w Lidzbarku Warmińskim
z dnia 2025 r.

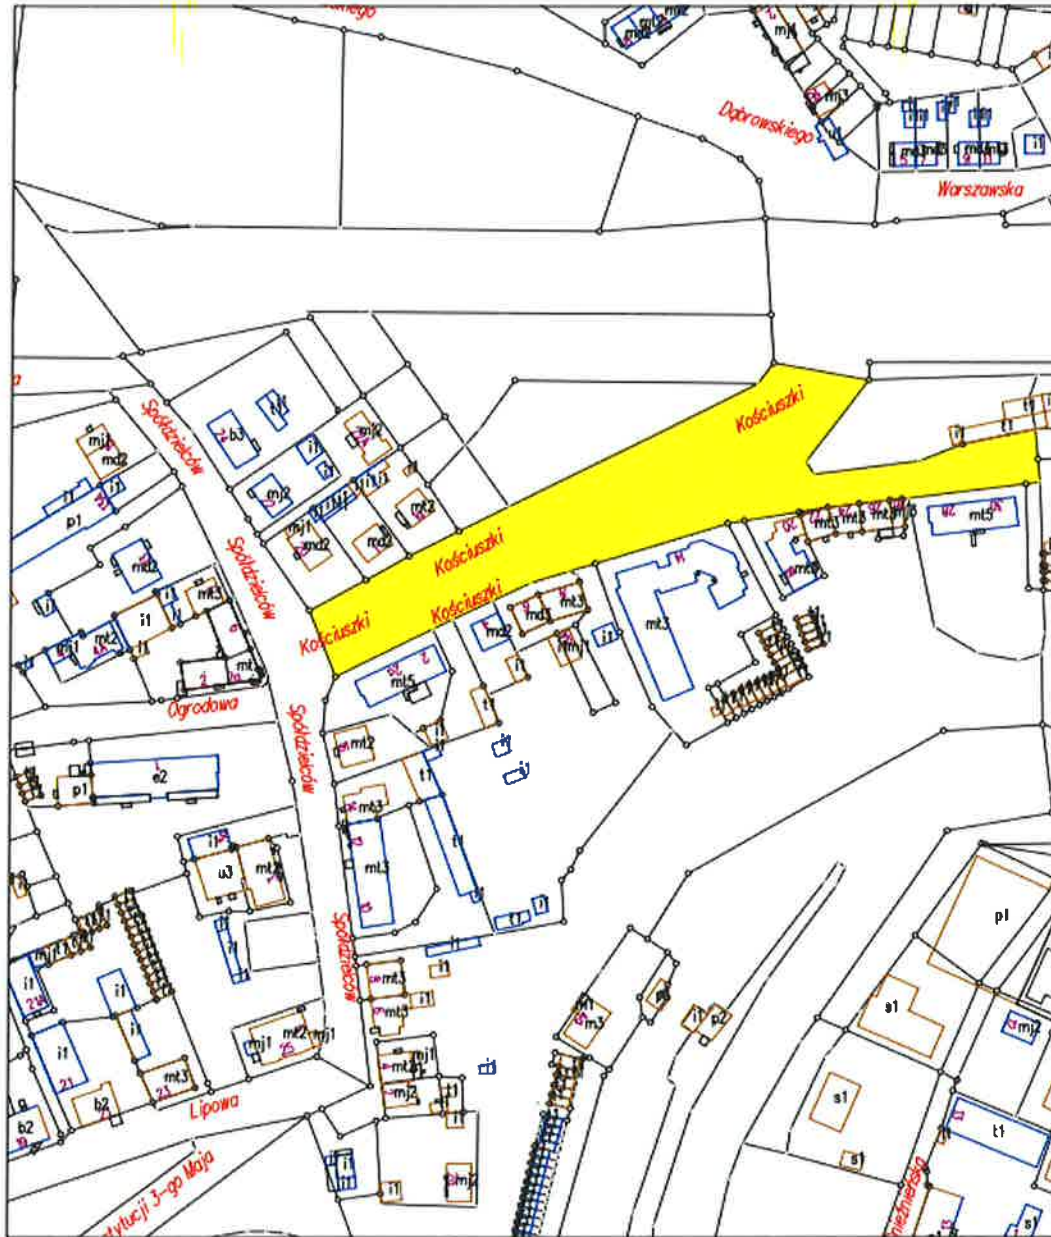

MAPA

województwo warmińsko-mazurskie
powiat lidzbarski, m. Lidzbark Warmiński
obręb 5, dz. nr 7
ul. T. Kościuszki
Skala 1:2000

województwo warmińsko-mazurskie
powiat lęborski, m. Lęborek Warmiński
dobre 7, dz. nr 36
ul. Ks. J. Poniatowskiego

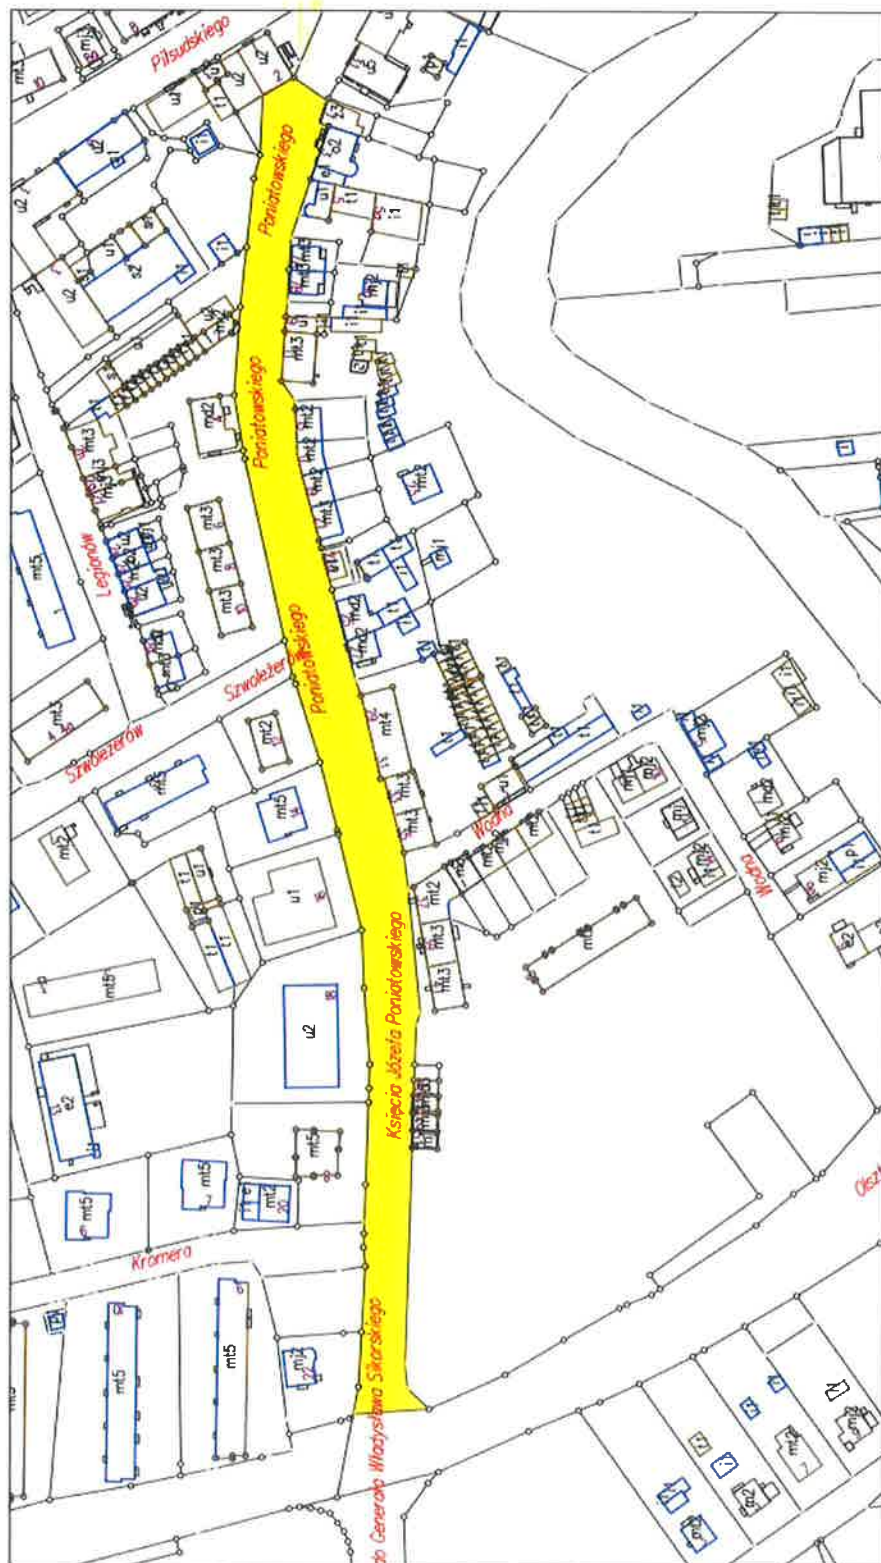

MAPA

Skala 1:2000

województwo warmińsko-mazurskie
powiat iłabarski, m. Iłabank Warmiński
dobre 7, dz. nr 36
ul. Ks. J. Poniatowskiego