

Projekt

z dnia 2 września 2025 r.

Zatwierdzony przez

**UCHWAŁA NR
RADY MIEJSKIEJ W LIDZBARKU WARMIŃSKIM**

z dnia 2025 r.

w sprawie zaliczenia dróg do kategorii dróg gminnych

Na podstawie art. 18 ust. 2 pkt 15 ustawy z 08 marca 1990 r. o samorządzie gminnym (Dz. U. z 2025, poz. 1153) oraz art. 7 ust. 2 ustawy z 21 marca 1985 r. o drogach publicznych (Dz. U. z 2025, poz. 889), po zasięgnięciu opinii Zarządu Powiatu Lidzbarskiego, Rada Miejska w Lidzbarku Warmińskim uchwala, co następuje:

§ 1. Zalicza się do kategorii dróg gminnych dotychczasowe drogi powiatowe, których szczegółowy przebieg przedstawiono na załącznikach graficznych do niniejszej uchwały:

- 1) ul. Kolejowa - dz. nr 84/2, obręb 0006 LIDZBARK (załącznik nr 1),
- 2) ul. 11 Listopada - dz. nr 138, obręb 0006 LIDZBARK (załącznik nr 2),
- 3) ul. Wysokiej Bramy - dz. nr 44, obręb 0007 LIDZBARK (załącznik nr 3),
- 4) ul. Konstytucji 3 Maja - dz. nr 56/1, obręb 0007 LIDZBARK (załącznik nr 4),
- 5) ul. Księcia Józefa Poniatowskiego - dz. nr 36, obręb 0007 LIDZBARK (załącznik nr 5),
- 6) ul. Tadeusza Kościuszki - dz. nr 7, obręb 0005 LIDZBARK (załącznik nr 6).

§ 2. Zaliczenie dróg, o których mowa w § 1 do kategorii dróg gminnych następuje z mocą od 01 stycznia 2026 r., pod warunkiem pozbawienia ich kategorii dróg powiatowych.

§ 3. Wykonanie uchwały powierza się Burmistrzowi Lidzbarka Warmińskiego.

§ 4. Uchwała wchodzi w życie po upływie 14 dni od dnia ogłoszenia w Dzienniku Urzędowym Województwa Warmińsko-Mazurskiego.


Burmistrz Lidzbarka
Warmińskiego

Jacek Wiśniowski

Anna Lipnicka
Zastępca Kierownika
Referatu Gospodarki Komunalnej

Kierownik Referatu
Gospodarki Komunalnej
Anna Lipnicka - Tarkowian

Kied Sin
03.09.2025

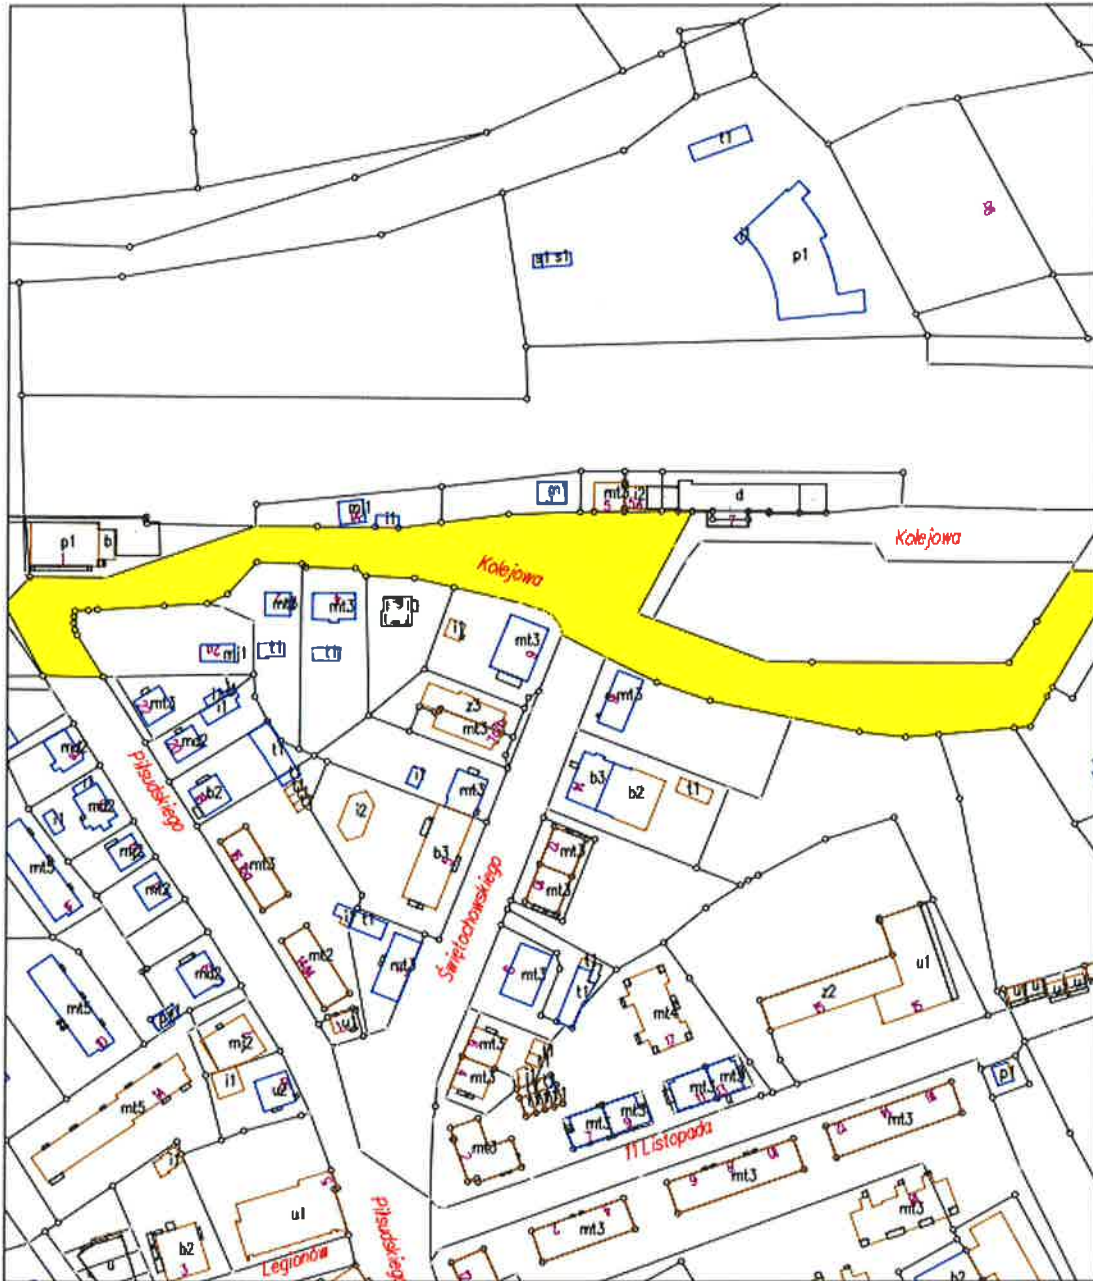


MAPA

województwo warmińsko-mazurskie
powiat lidzbarski, m. Lidzbark Warmiński
obręb 6, dz. nr 84/2

ul. Kolejowa

Skala 1:2000

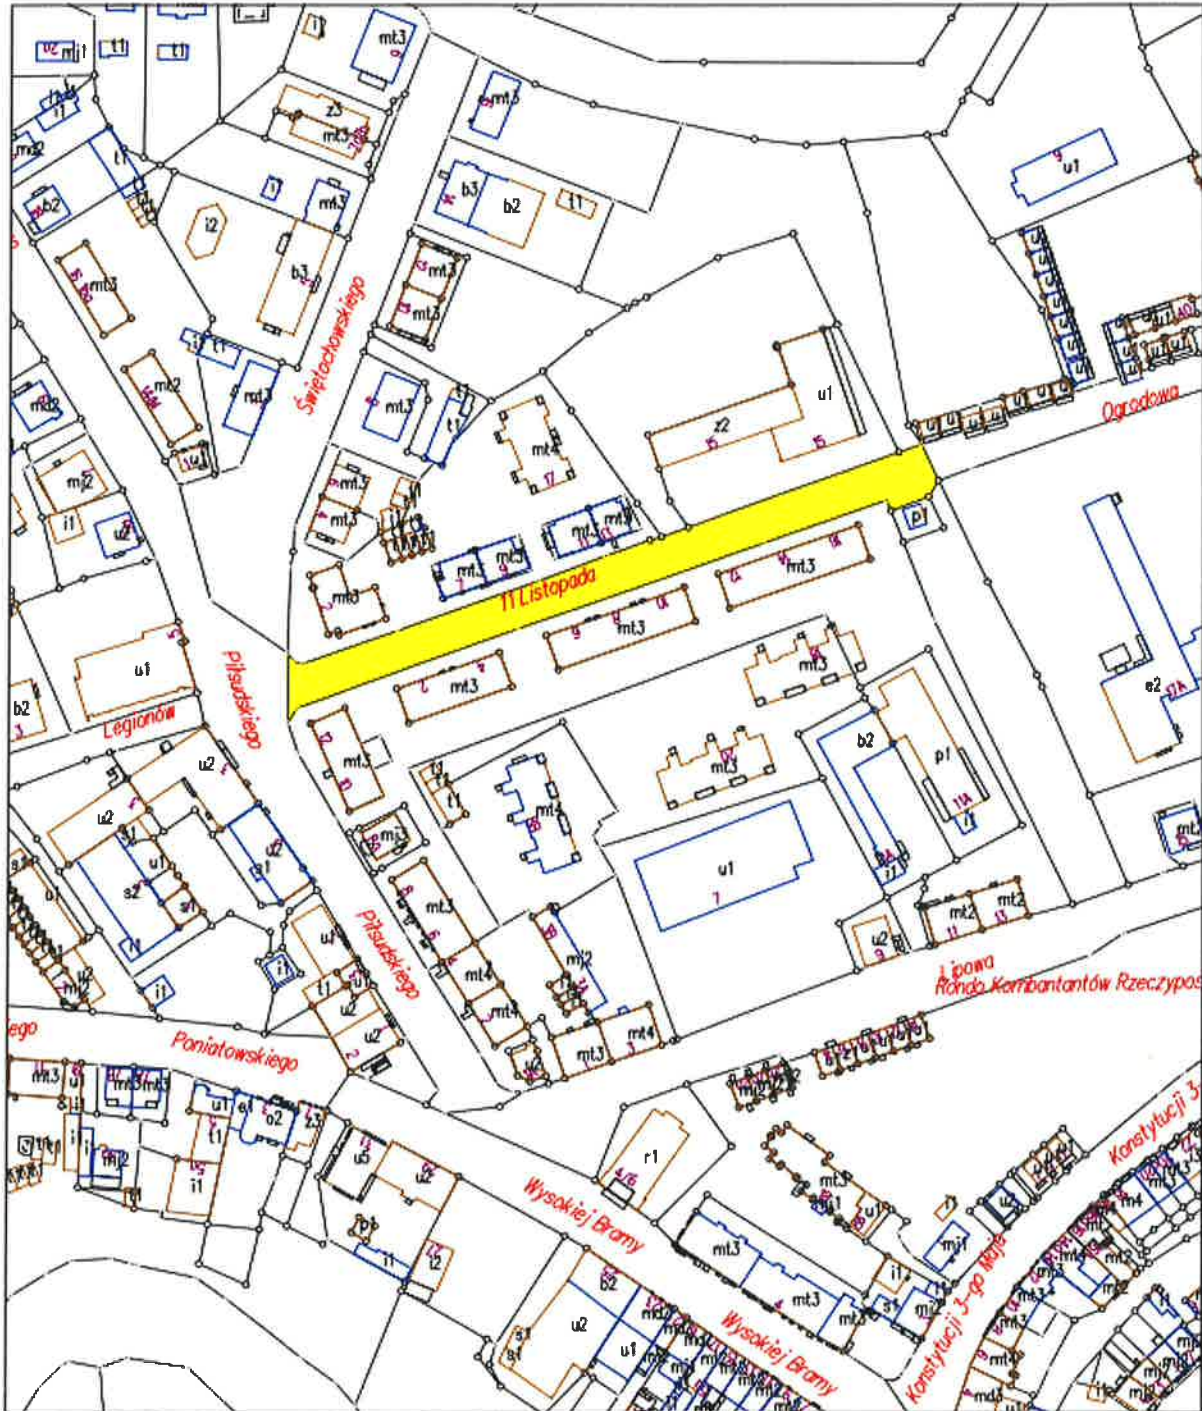


MAPA

województwo warmińsko-mazurskie
powiat lidzbarski, m. Lidzbark Warmiński
obręb 6, dz. nr 138

ul. 11 Listopada

Skala 1:2000

6

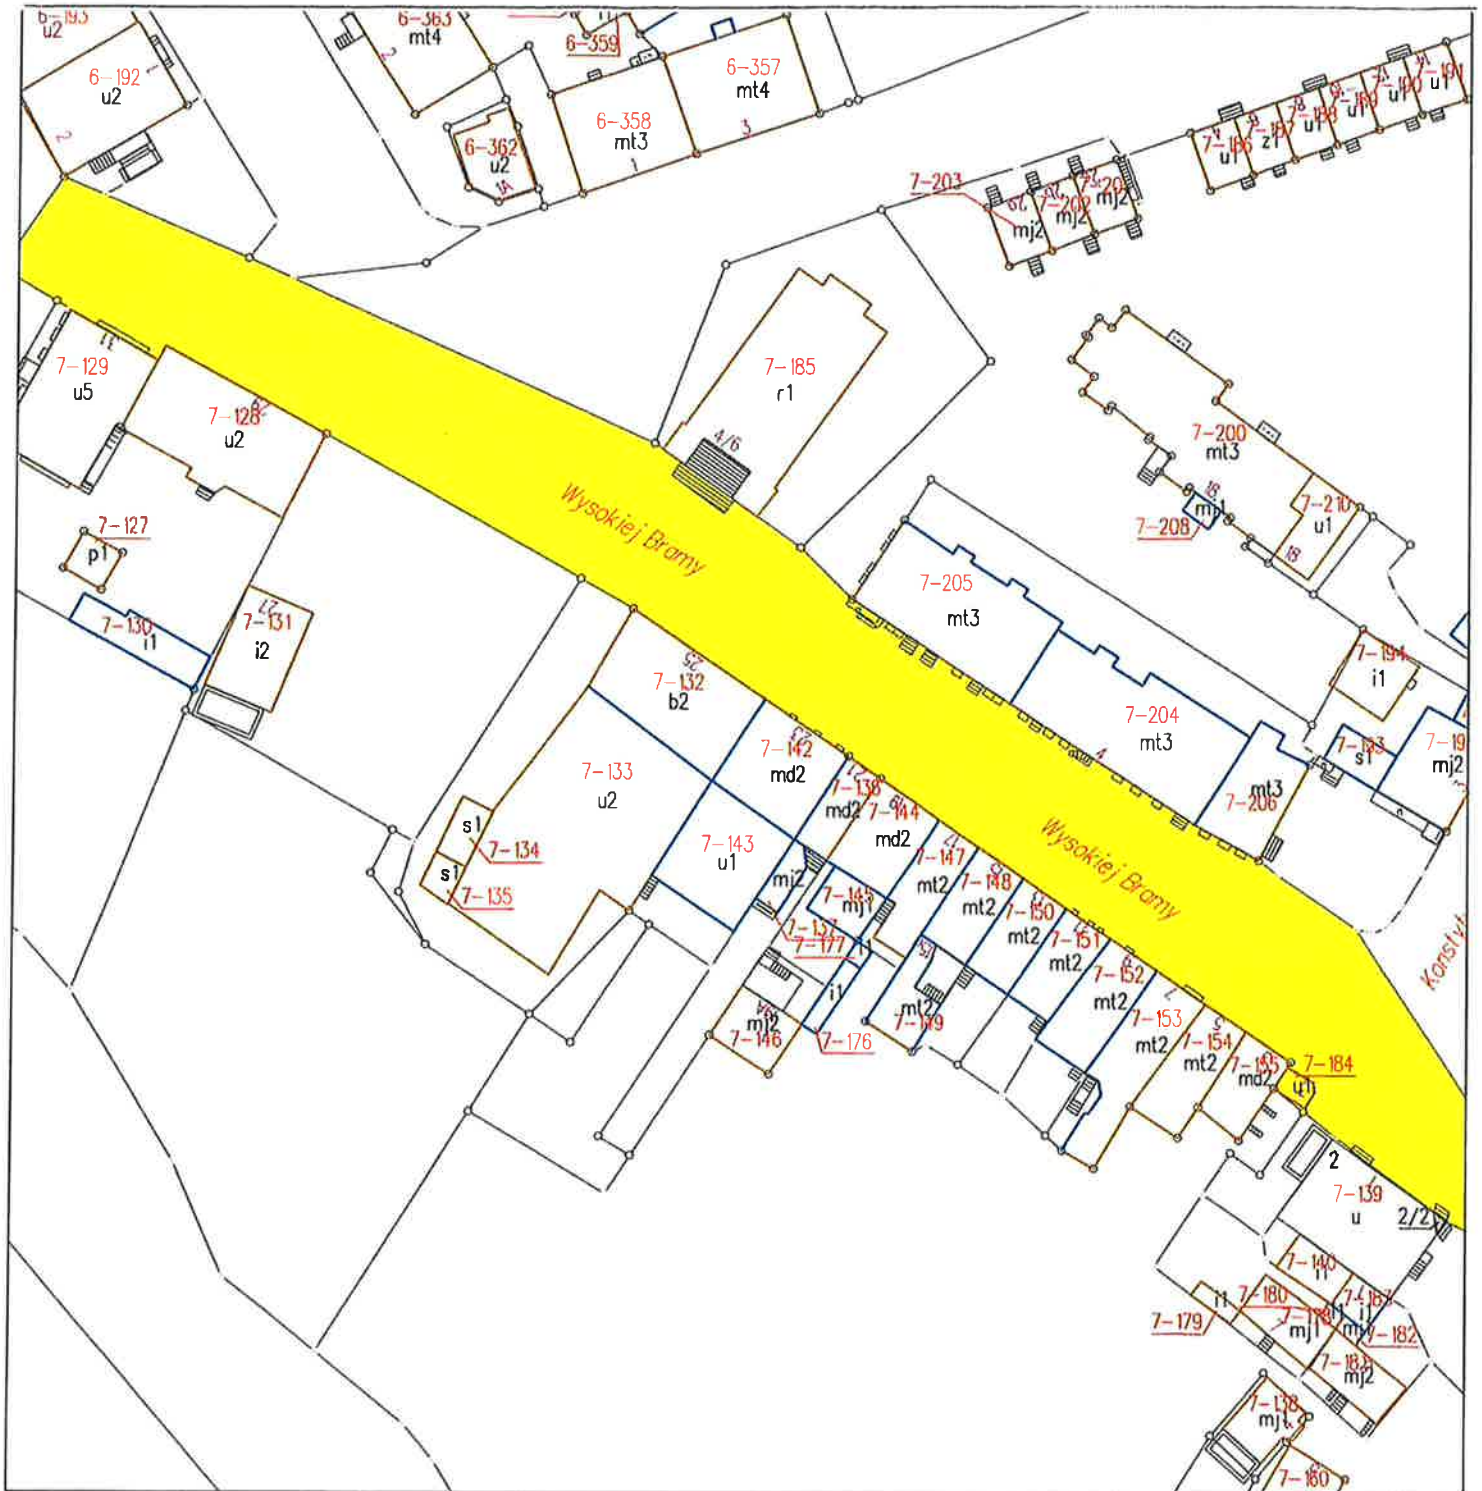

MAPA


województwo warmińsko-mazurskie

powiat lidzbarski

obręb nr 7, dz. nr 44

ul. Wysokiej Bramy

Skala 1:1000

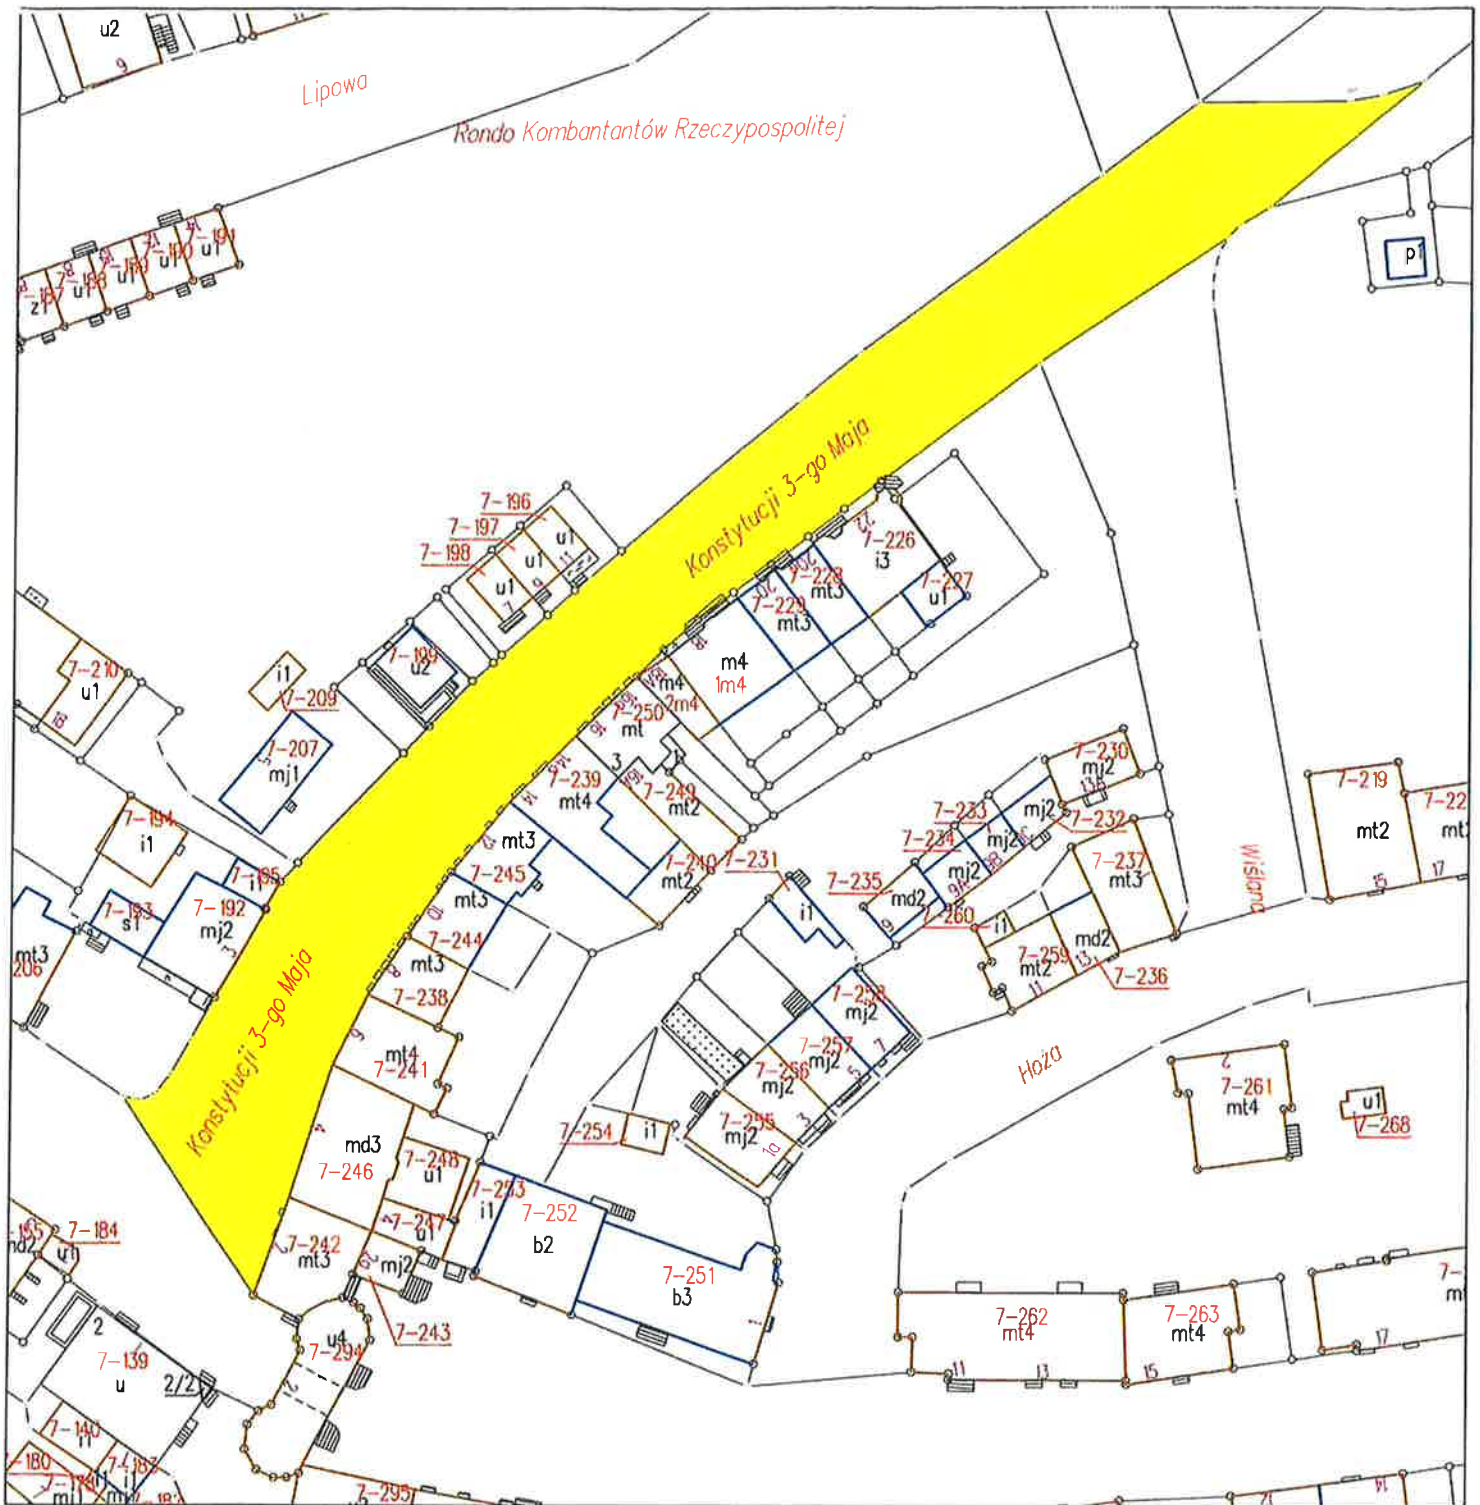

MAPA


województwo warmińsko-mazurskie

powiat lidzbarski

obręb nr 7, dz. nr 56/1

ul. Konstytucji 3 Maja


Skala 1:1000

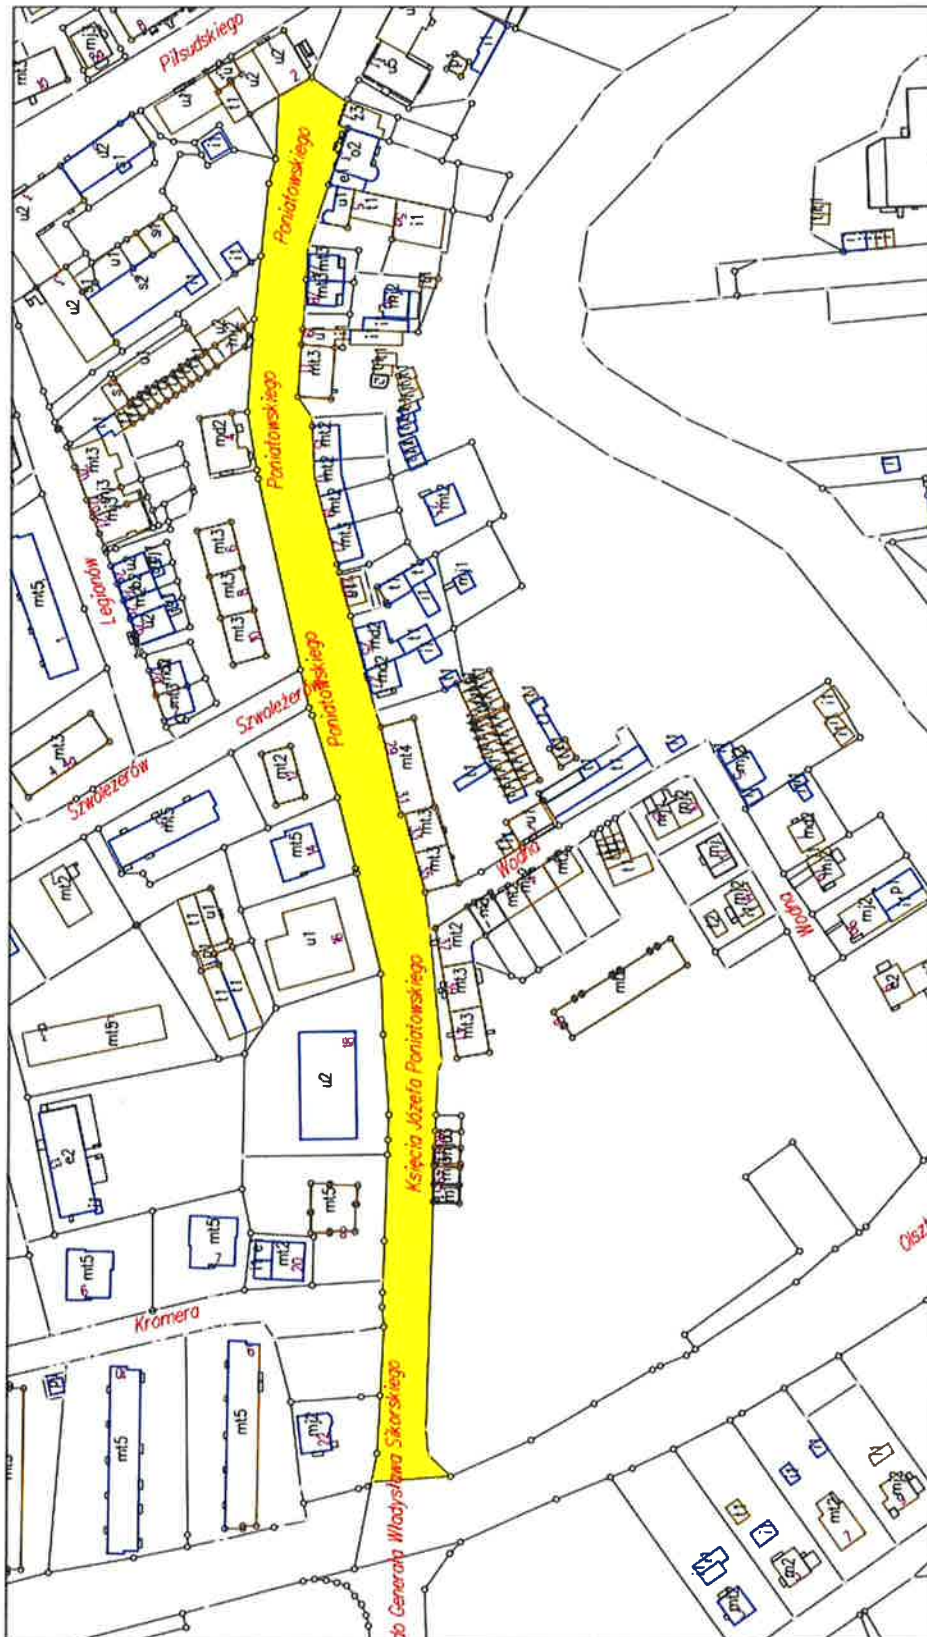

MAPA

Skala 1:2000

województwo warmińsko-mazurskie
powiat lizbarski, m. Liżbark Warmiński
abreg 7, dz. nr 36.
ul. Ks. J. Poniatowskiego

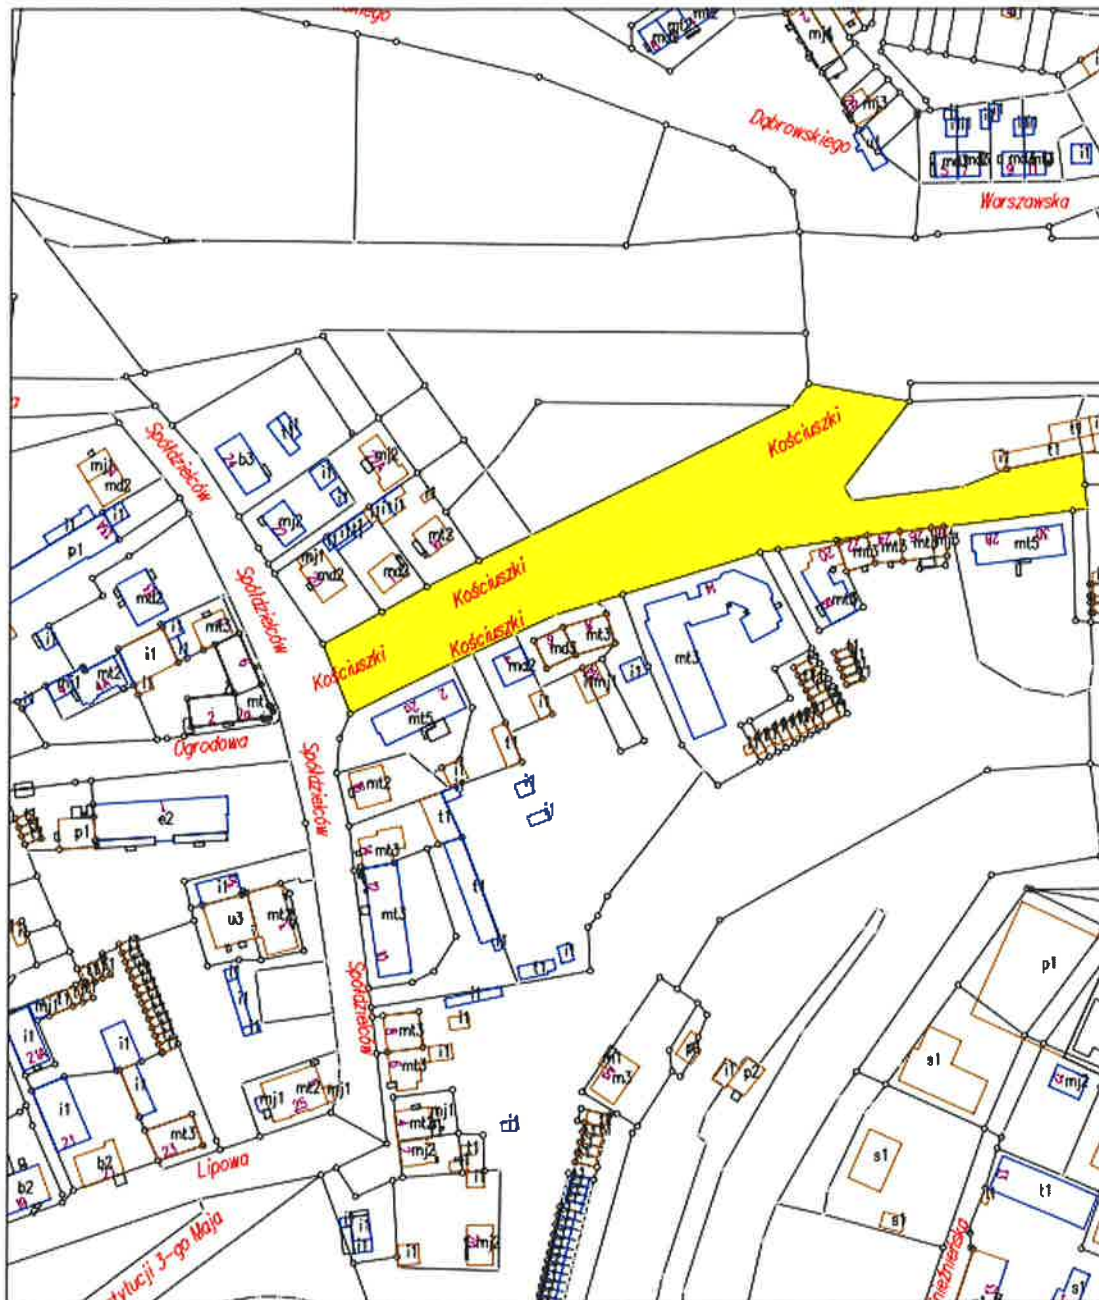

MAPA

województwo warmińsko-mazurskie
powiat lidzbarski, m. Lidzbark Warmiński
obręb 5, dz. nr 7

ul. T. Kościuszki

Skala 1:2000

Uzasadnienie

W związku z zamiarem nieodpłatnego przekazania przez Powiat Lidzbarski na rzecz Gminy Miejskiej Lidzbark Warmiński następujących ulic powiatowych: Kolejowa, 11 Listopada, Wysokiej Bramy, Konstytucji 3 Maja, Księcia Józefa Poniatowskiego i Tadeusza Kościuszki, zostały one pozbawione kategorii drogi powiatowej. Zgodnie z przepisami ustawy z 21 marca 1985 r. o drogach publicznych pozbawienie kategorii dróg powiatowych możliwe jest wyłącznie przy jednoczesnym zaliczeniu ich do kategorii dróg gminnych.

Zaliczenie drogi do kategorii drogi gminnej następuje w drodze uchwały właściwej rady gminy.

Burmistrz Lidzbarka
Warmińskiego


Jacek Wiśniowski

